




1 PLANTA DE LOCAÇÃO E COBERTA
ESCALA 1:100

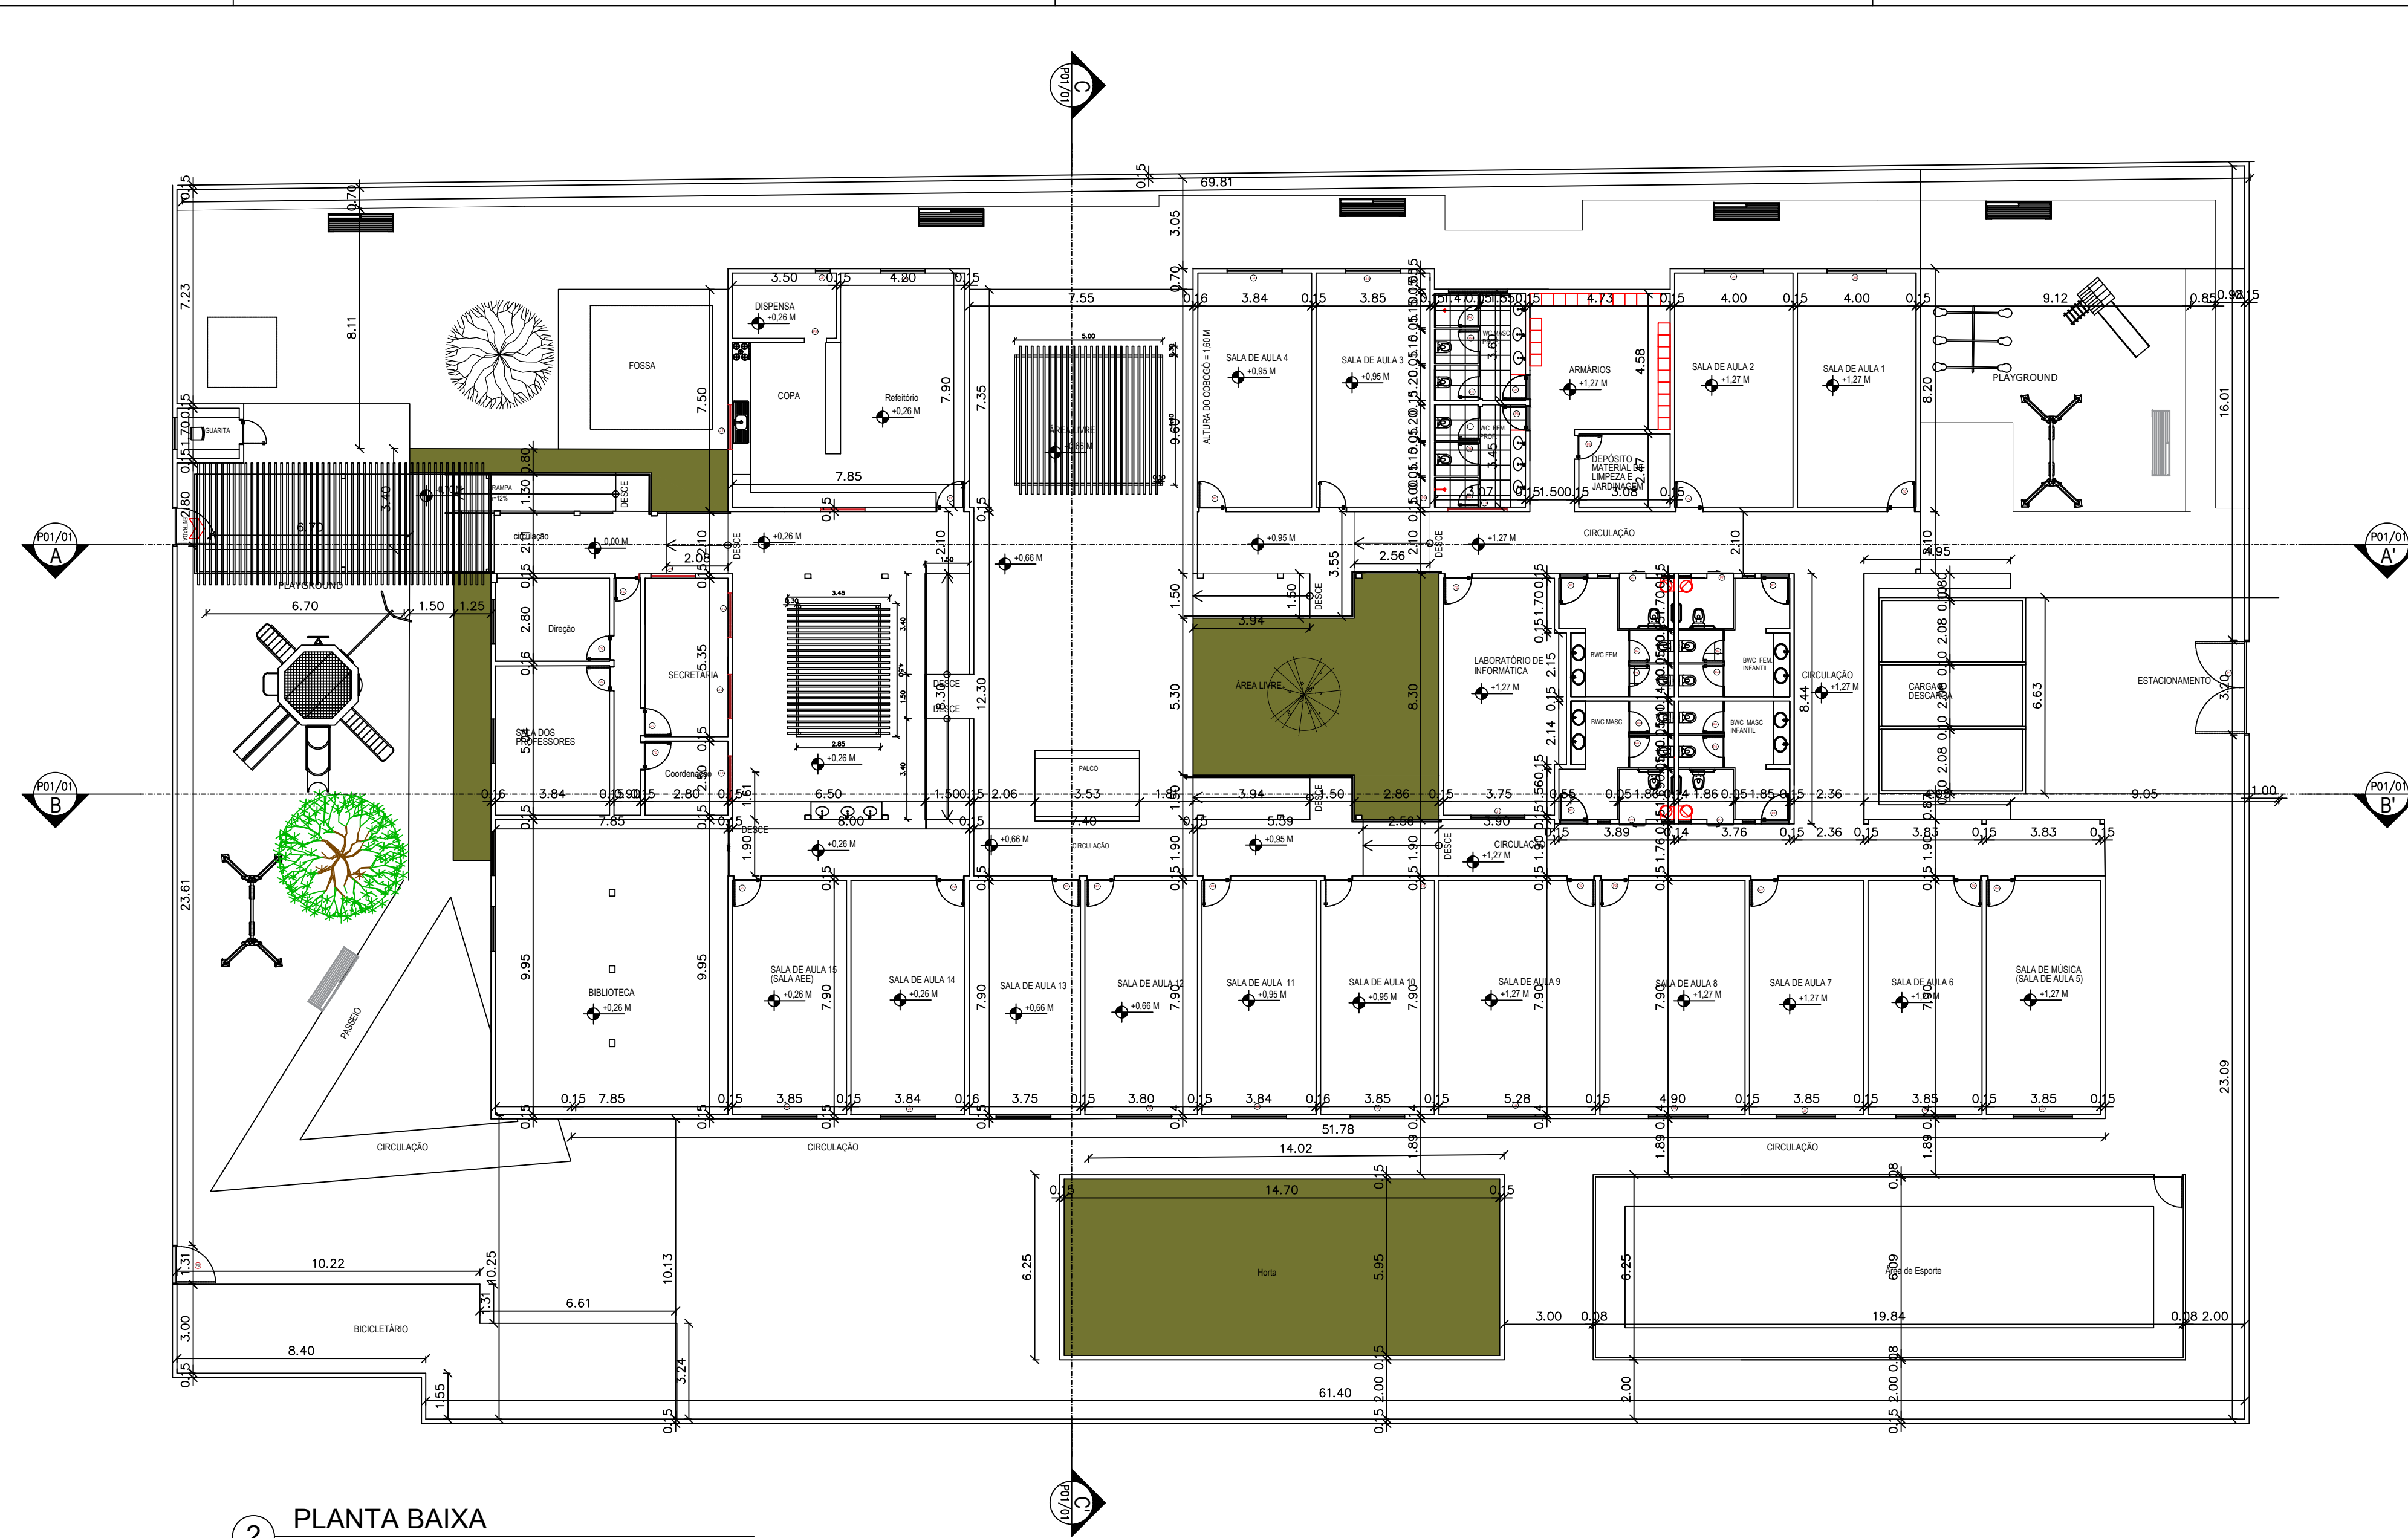


2 PLANTA BAIXA
ESCALA 1:100

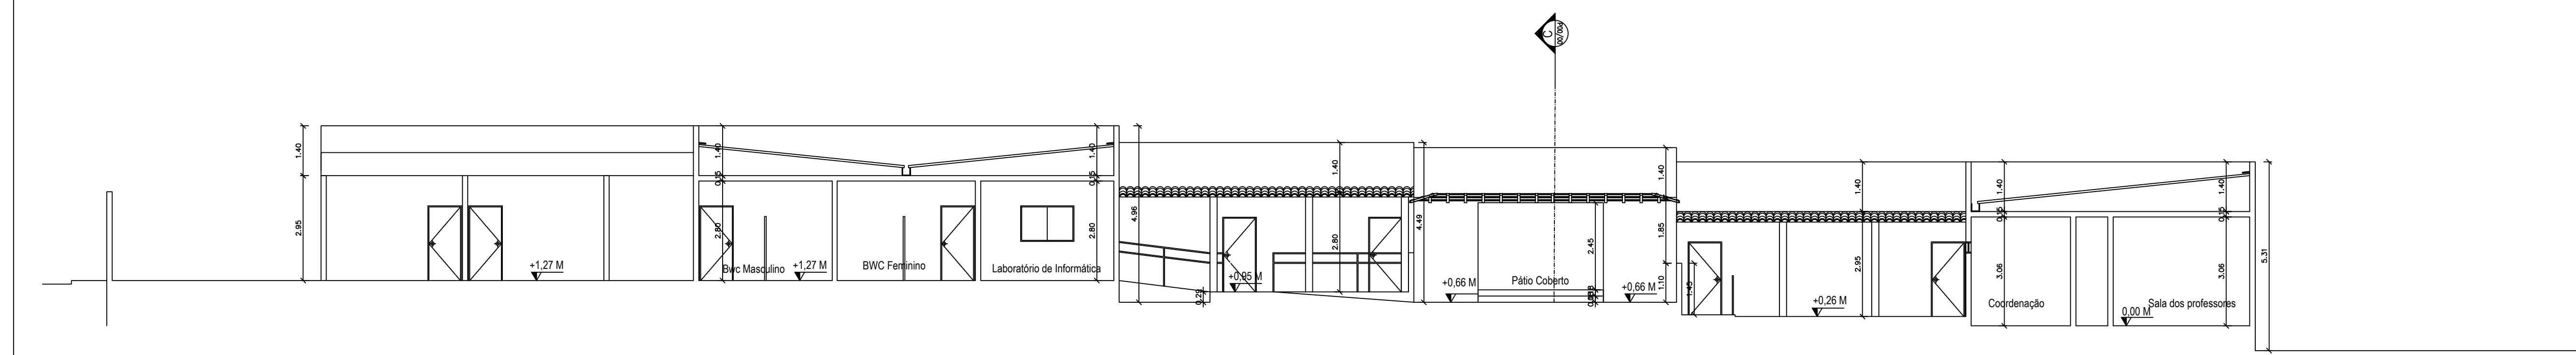


3 CORTE BB'
ESCALA 1:100

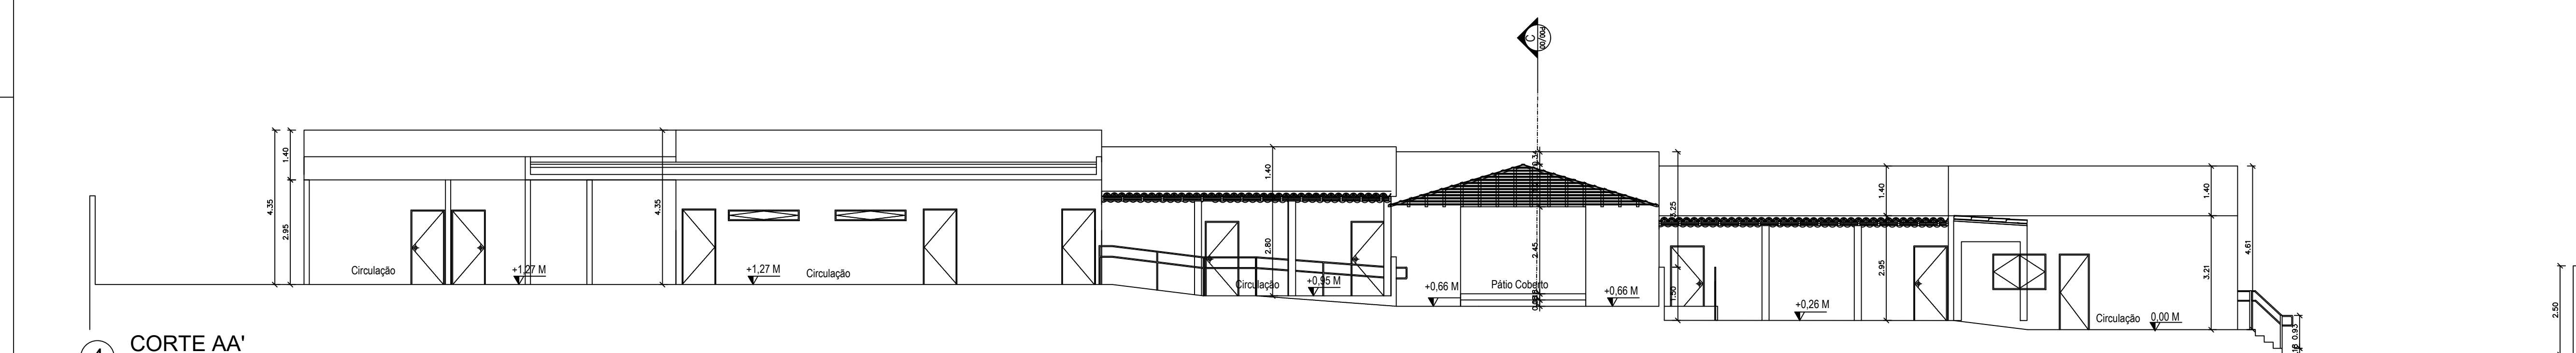

4 CORTE AA'
ESCALA 1:100

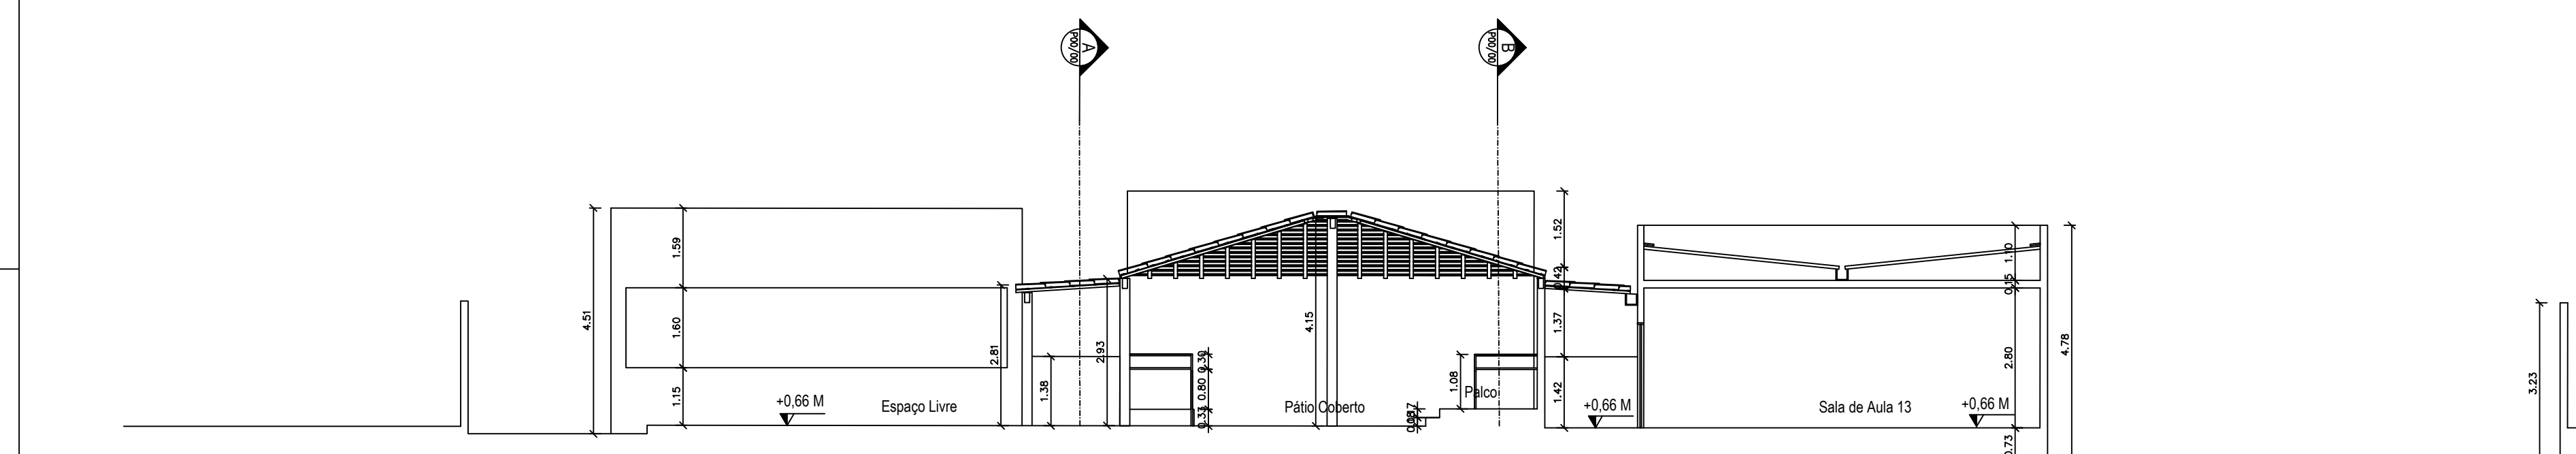

5 CORTE CC'
ESCALA 1:100

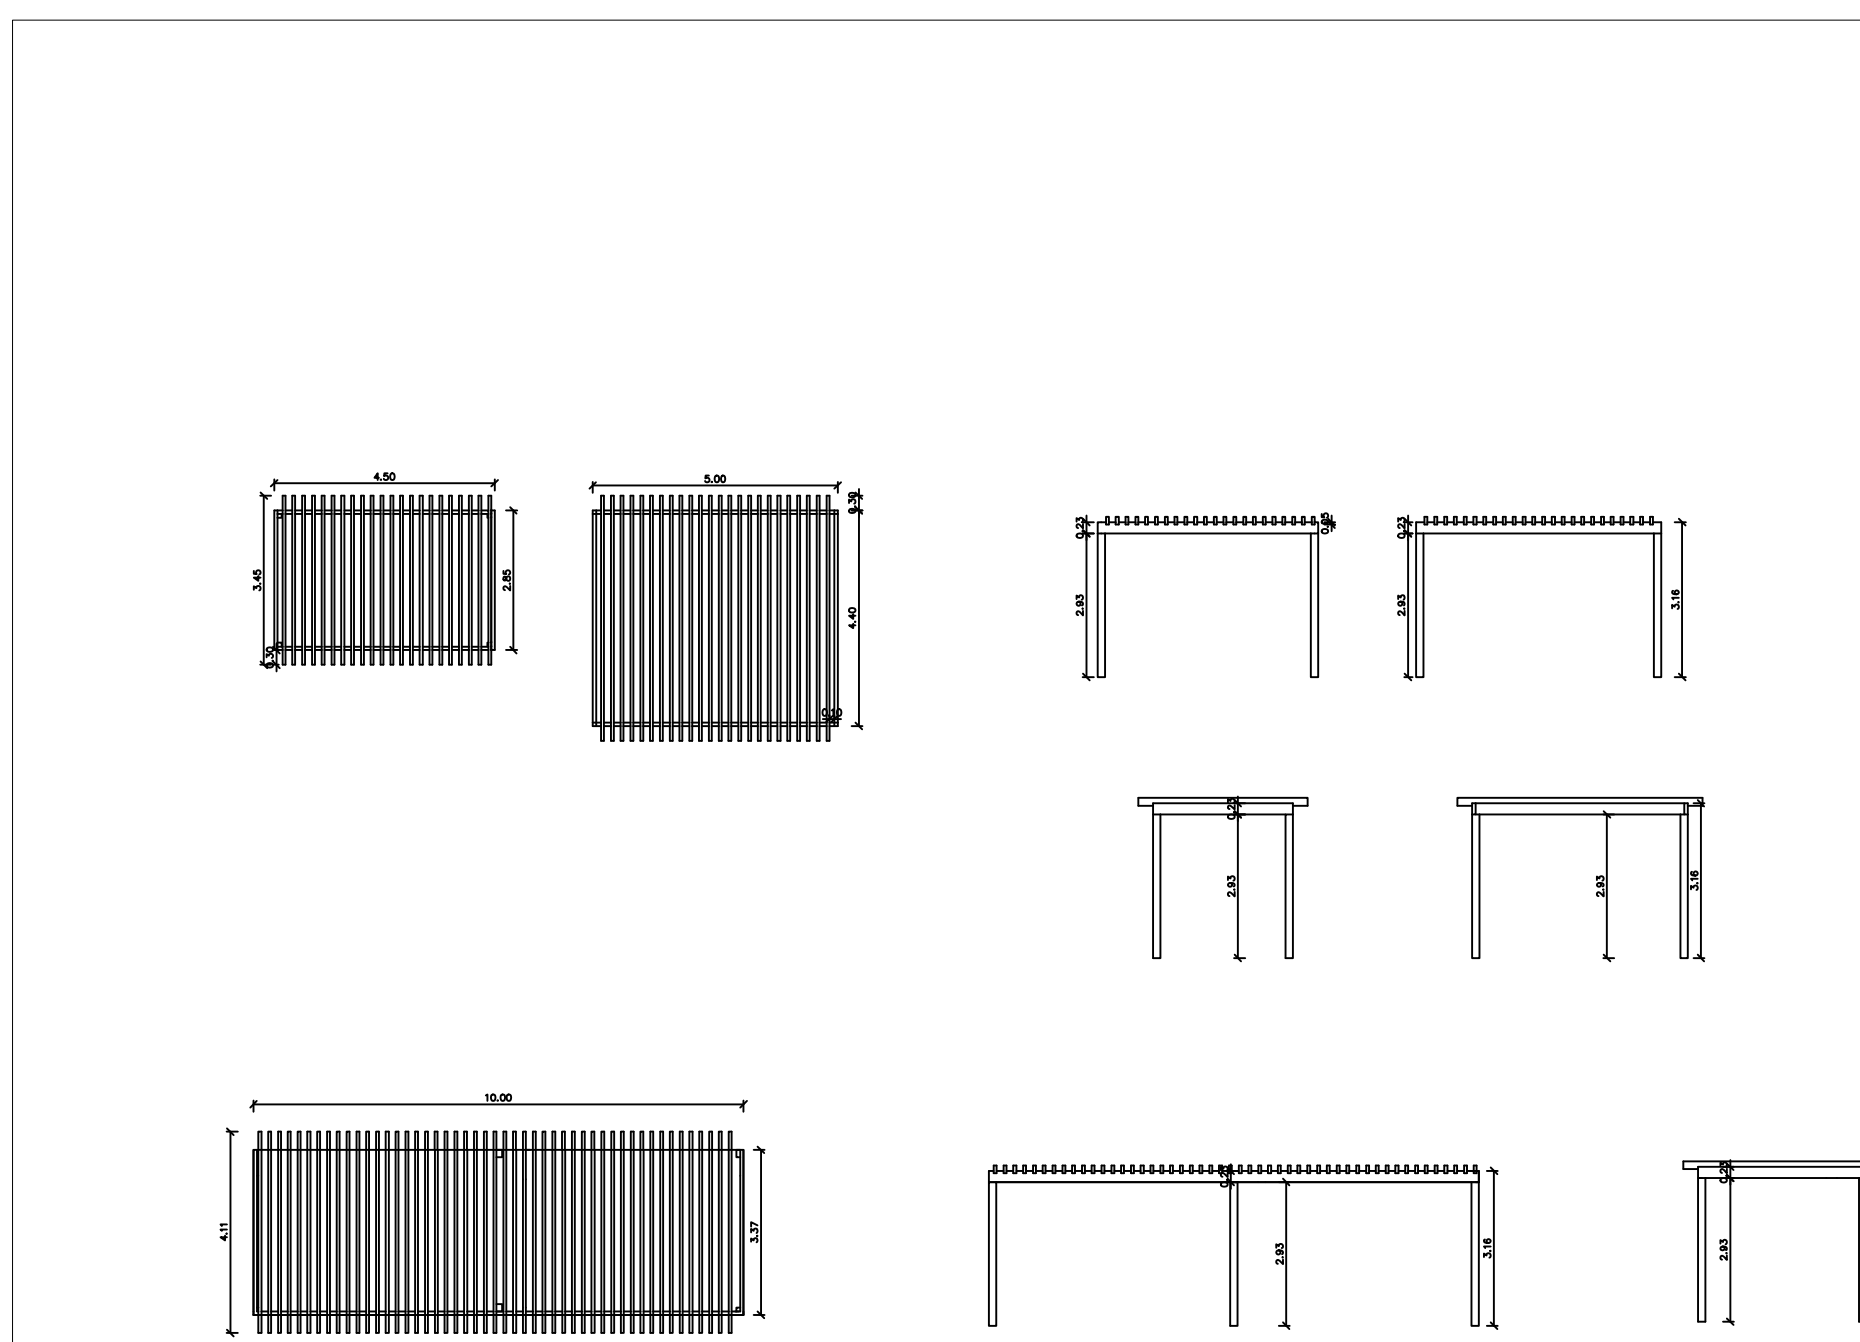

QUANTITATIVO DE PORTAS				
CÓD	QT	COMPRIMENTO	ALTURA	DESCRIÇÃO
P1	1	3,00	2,10 m	PORTÃO ALUMÍNIO
P2	26	0,90 m	2,10 m	PORTA DE GIRO
P3	5	0,80 m	2,10 m	PORTA DE ALUMÍNIO
P4	14	0,70 m	2,10 m	PORTA DE ALUMÍNIO
P5	1	1,90m	2,10 m	PORTA DE VIDRO
P6	2	1,30 m	2,10 m	PORTÃO ALUMÍNIO

QUANTITATIVO DE JANELAS				
CÓD	QT	COMPRIMENTO E ALTURA	ALTURA PEITORIL	DESCRIÇÃO
J1	07	1,50 X 1,00 m	1,10 m	JANELA ALUMÍNIO
J2	03	1,50X 0,30m	1,80 m	JANELA ALUMÍNIO
J3	02	2,00X 0,30m	1,80 m	JANELA ALUMÍNIO
J4	16	2,00X 1,00m	1,10 m	JANELA ALUMÍNIO
J5	04	2,00X 0,30m	1,80 m	JANELA ALUMÍNIO
J6	1	0,50X 0,30m	1,80 m	JANELA ALUMÍNIO
J7	1	2,50X 1,00m	1,10 m	JANELA ALUMÍNIO

QUANTITATIVO DE GRADE				
CÓD	QT	COMPRIMENTO E ALTURA	ALTURA PEITORIL	DESCRIÇÃO
J1	07	1,50 X 1,00 m	1,10 m	GRADE
J2	03	1,50X 0,30m	1,80 m	GRADE
J3	02	2,00X 0,30m	1,80 m	GRADE
J4	16	2,00X 1,00m	1,10 m	GRADE
J5	04	2,00X 0,30m	1,80 m	GRADE
J6	1	0,50X 0,30m	1,80 m	GRADE
J7	1	2,50X 1,00m	1,10 m	GRADE



OBSERVAÇÕES

AUTOR DO PROJETO:		CHRISLAYNE AMORIM	
PROPRIETÁRIOS:		CAU-PE: A246768-2	
ENDEREÇO:		RUA DA LIBERDADE, BAIRRO JUA, LIMOEIRO- PE CEP: 55700-000	
CONTEÚDO DO PROJETO:		PLANTA DE LOCAÇÃO E COBERTA, PLANTA BAIXA E CORTES.	
OBJETO		PROJETO DE REFORMA DA ESCOLA OTAVIANO BASÍLIO HERÁCLIO DO REGO.	
DESCRIÇÃO		PROJETO DE ARQUITETURA	
DESENHO		CHRISLAYNE AMORIM	
ESCALA		DEFINIDA NA LEGENDA	
DATA		DEZEMBRO/ 2022	
PRANCHA		01/01	